


Legenda

	Werkgrens		Leunhekwerk, hoogte 120 m		Verharding, grasbetonstenen
	Projectgebied voor toekomstige ontwikkelingen		Schapehek, hoogte 120 m		Betonstraatstenen, kefomaat
	Rijroute nood- en hulpdiensten, breedte 3.50 m		Materiaelpoort, breedte 3.00 m		Halfverharding
	Opselplaats brandweer, afmeting 10.00x4.00 m		Geleidehek, scala o.g., h.o.h., afstand palen var, hoogte 1.00 m, kleur zwart		Terrainscheiding, hekwerk
	Verharding		Picknicktafel, hergebruik		Terrainscheiding, muur
	Betonstraatstenen, kefomaat, beton, kleur bruin, rood en antraciet, slijtoeivoerband, deels hergebruik		Zitbank, Grijsen 'Plane' bank, breedte 2.60 m		Leunhekwerk
	Betontegels, 400x600x50 mm, beton, kleur grijs, sfreklag, kleur grijs		Liggende boomstam, locatie en afmeting indicatief		Ballenvanger
	Grasbetontegels, 400x600x120 mm, kleur grijs, halfsteensverband		Staande boomstam, locatie en afmeting indicatief		Draaipoort
	Halfverharding, Aquado		Palen demerfielroute, houten paal, exacte locatie n.t.b.		Electra kast
	Tribune elementen, 1200x800x400 mm en 1200x800x800 mm, beton, kleur grijs, hergebruik		Afvalbak, Capifole o.g.		CIA-kast
	Zitranden, solid bocht, R=4.00 mm, 500x500x150 mm, R=4.50 mm, 500x500x100 mm, kleur lichtgrijs		Fietsenrek, hergebruik		Brandkraan
	Opselplaats brand, 100x200x1000 mm, beton, kleur grijs		Mast met paaltop armatuur, Kegel Cumulus		Hulpstuk water, afsluiter
	Klimmesteen		Semi ondergrondse afvalcontainer, hergebruik		Gemengwaterafvoer, straatkolk
	Afwatering		Groen		Inspectieput
	Hoofdleiding drainage, PVC, Ø125 mm		Bosplantsoen, type n.t.b.		Semi ondergrondse container
	Hemelwaterafvoer, PVC, diameter n.t.b., incl. bob en stroomrichting		Beplanting, type n.t.b.		Verkeersbord
	Drain, PP, Ø65 mm		Gazon, type n.t.b.		Houten paal
	Hemelwaterafvoer, Inspectieput, PVC, Ø600, zandvang, incl. puldekshoogte		Wadi, type n.t.b.		Zitbank
	Sikop, put met roosterdek, PVC, Ø400		Moestuin (aanplanten door derden)		Lichtmast
	Uitstroomvoorziening, beton, 400 x 450 x 440 mm		haag, Acer campestre en Carpinus betulus, exacte locatie per type n.t.b.		Gazon
	Doerspuilvoorziening, PVC, Ø315 mm		Boom, BP: Betula pendula, Ps: Pinus sylvestris, Pg: Prunus avium, Pr: Prunus padus, Qr: Quercus robur		Bosplantsoen
	Behuiving		Verwijderde bomen		Haag
	Fietsenverkapping, 4.00x2.10 m		Hoogtes		Boom
	Fietsenstalling/overkapping, 8.00x3.00 m, hergebruik		Nieuwe hoogte t.o.v. NAP		Heester
	Zeecontainer, t.b.v. opslag materiaal		Bestaand		Bestaande hoogte t.o.v. NAP
	Sport en spel		Bebuiving		
	Jeu des boules plaats		Ingang bebouwing		
	Verspringbak, zand		Kadastrale grens		
	Natuurgras sportveld, type n.t.b.		Betontegels, 400x600x60 mm		
	Kunstgras sportveld		Betontegels, 300x300x45 mm		
	Inrichtingselementen				
	Ballenvanger, hoogte 4.00 m				

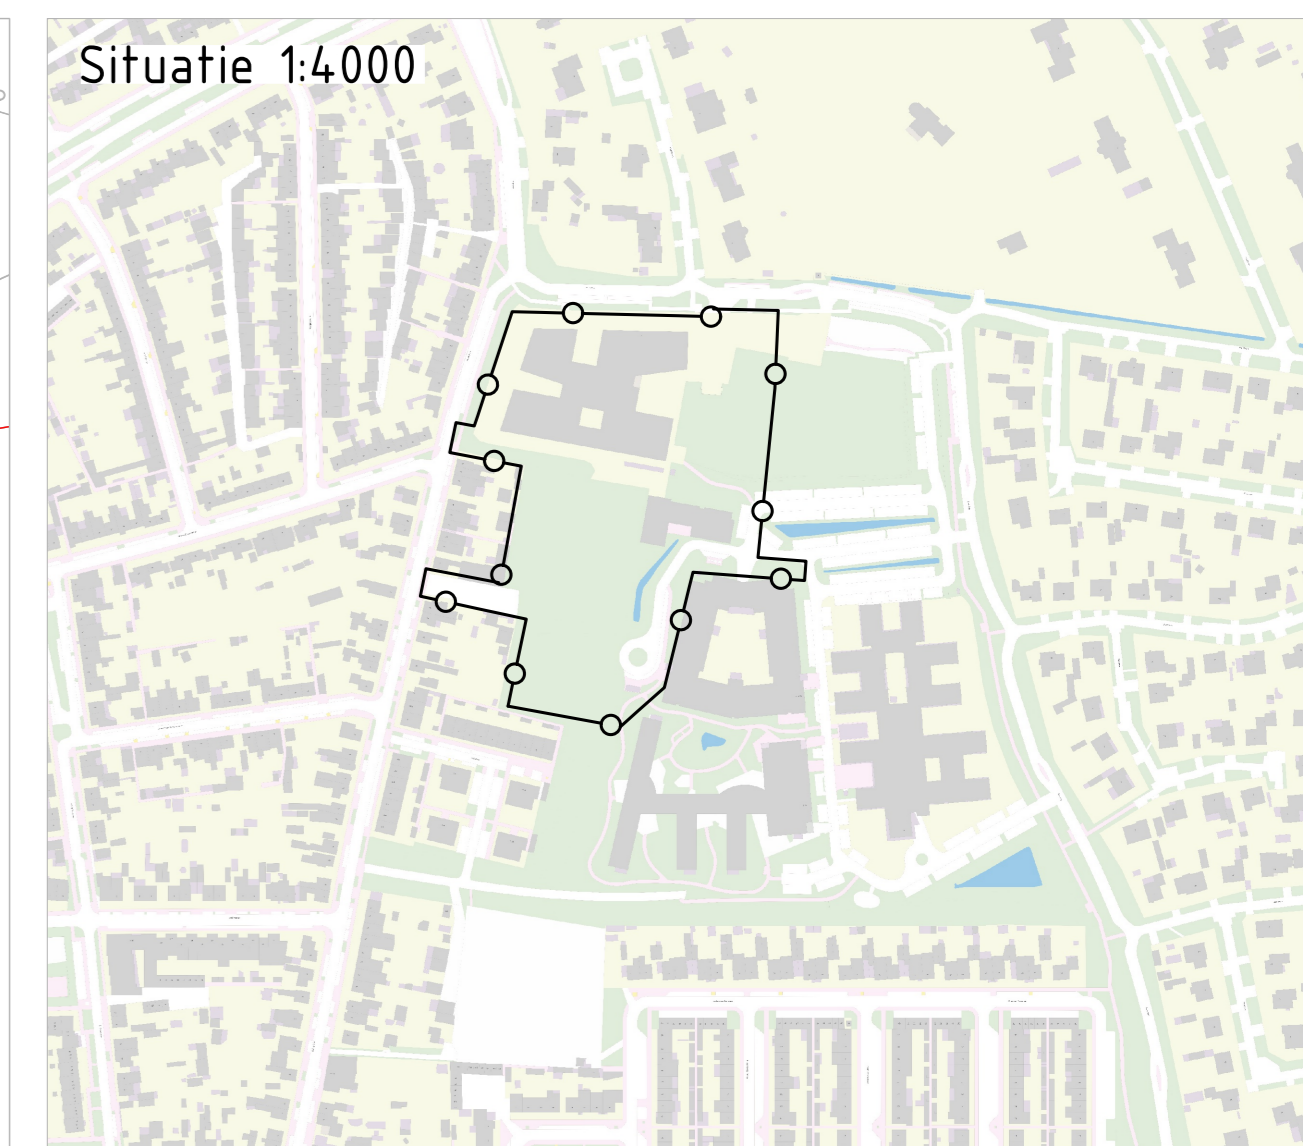

Situatie 1:4000

Bestuursplan/Orde: 21 januari 2025
 22 januari 2025
 27 januari 2025
 27 januari 2025
 27 januari 2025

Het is niet de bedoeling om te bouwen op de bestaande bebouwing. Het is de bedoeling om de bestaande bebouwing te verwijderen en te vervangen door nieuwe bebouwing. De afmetingen van de bestaande bebouwing zijn niet exact. De afmetingen van de nieuwe bebouwing zijn exact.

0 2.5 5 10 m

CONCEPT

OPDRACHTGEVER SILFO	OMSCHRIJVING Inrichting	PROJECTNUMMER 25-2601
PROJECT Gebiedsvisie 'Grote Bos' Geldrop	ONDERDEEL Definitief ontwerp	TEKENINGNUMMER 00.01-01
SCHAAL 1:250	TEKENAAR T. Joosen	PROJECTLEIDER N. den Dekker

KYBYS
...voor ingenieur(s) advies